


# VISZNEK - TELEPÜLÉSRENDEZÉSI ESZKÖZÖK FELÜLVIZSGÁLATA

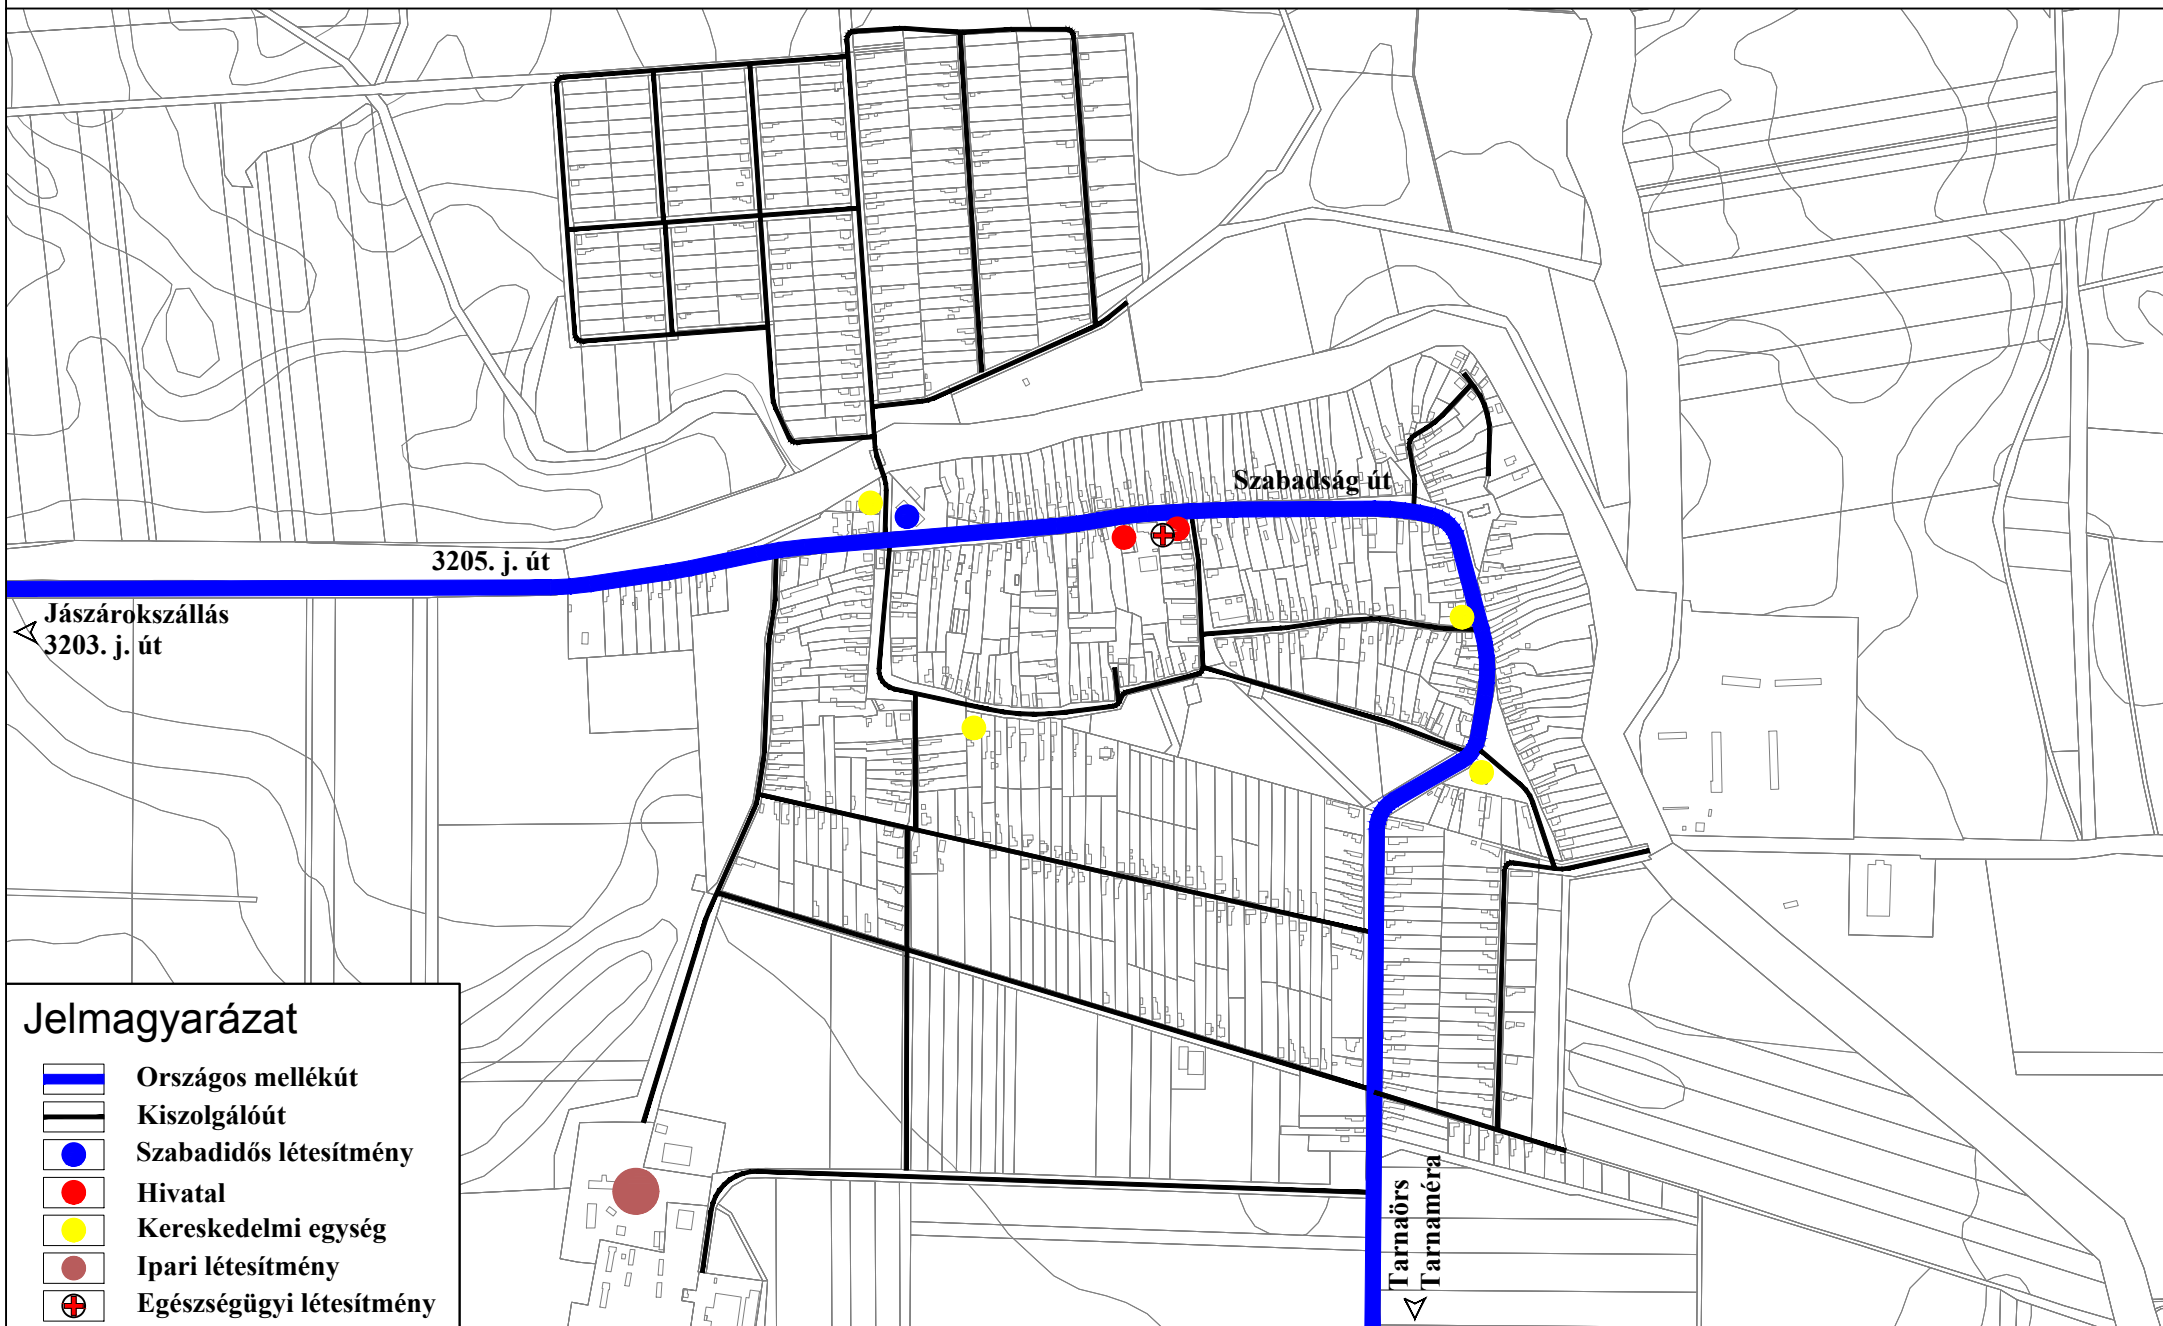

## MEGLÉVŐ KÖZLEKEDÉSI HÁLÓZAT