



VISZNEK - TELEPÜLÉSRENDEZÉSI ESZKÖZÖK FELÜLVIZSGÁLATA


1-1
Szabadság út
(Táncsics Mihály utca - Szabadság út 93.)

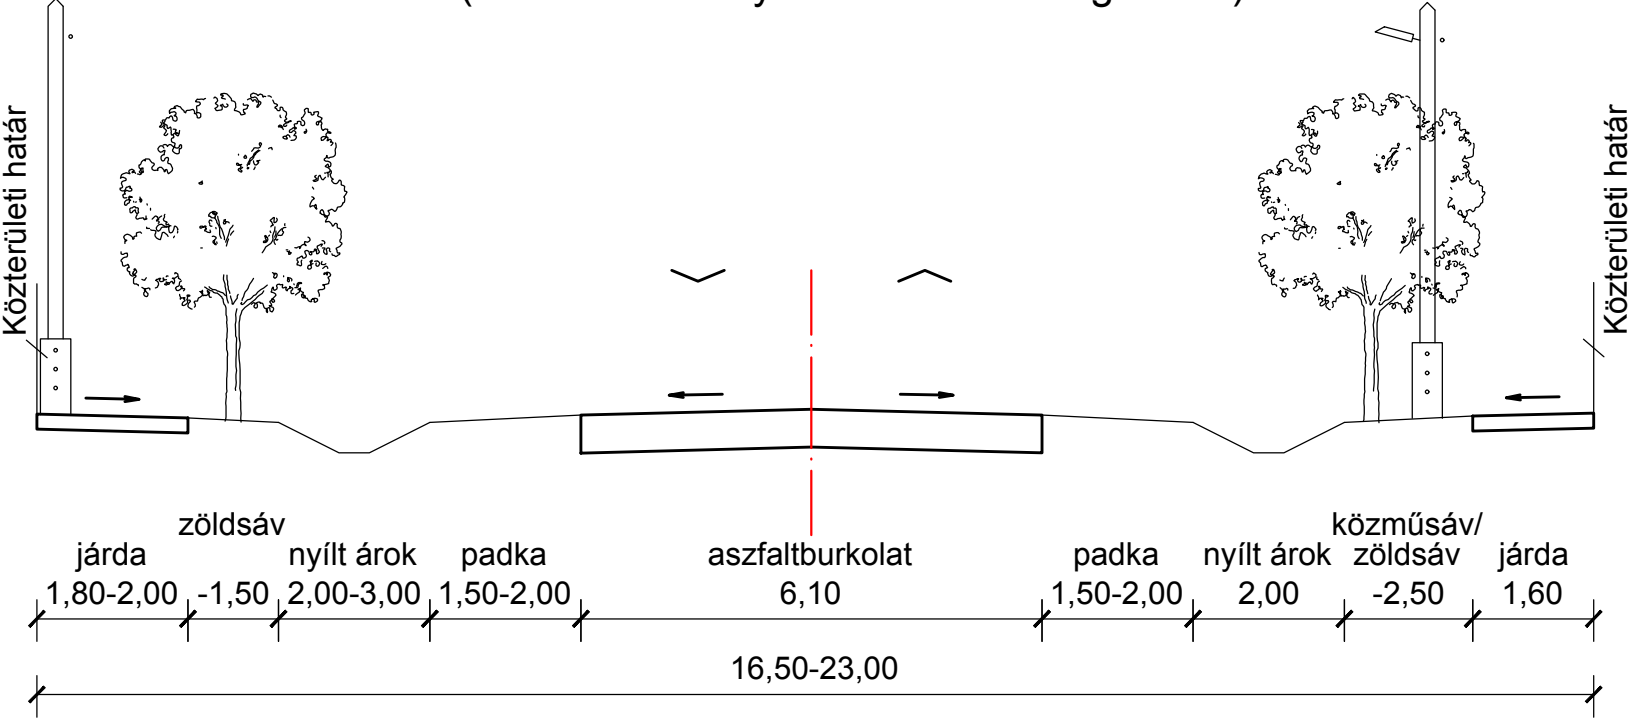

3-3
Táncsics Mihály utca
(Gyöngyös-patak - Zrínyi Miklós utca)

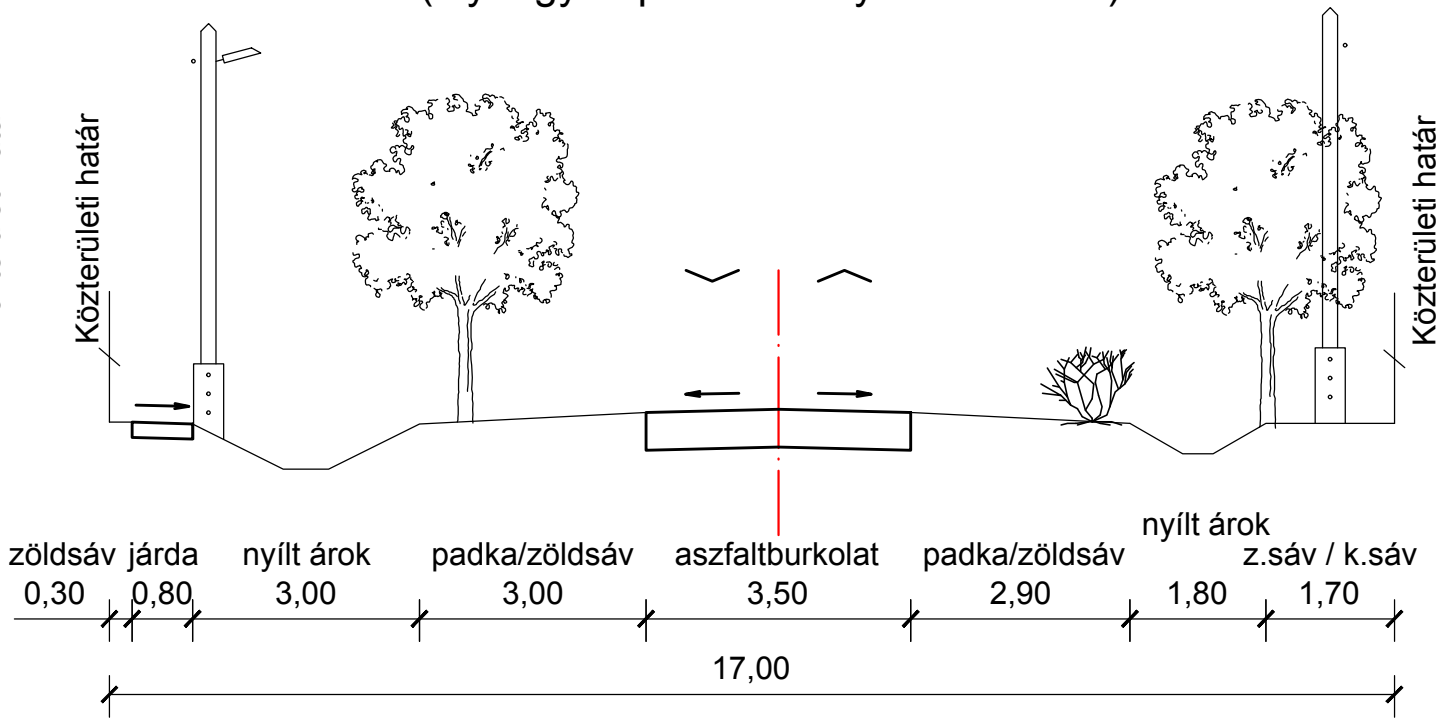

2-2
Szabadság út
(Szabadság út 135. - Szondy György utca)

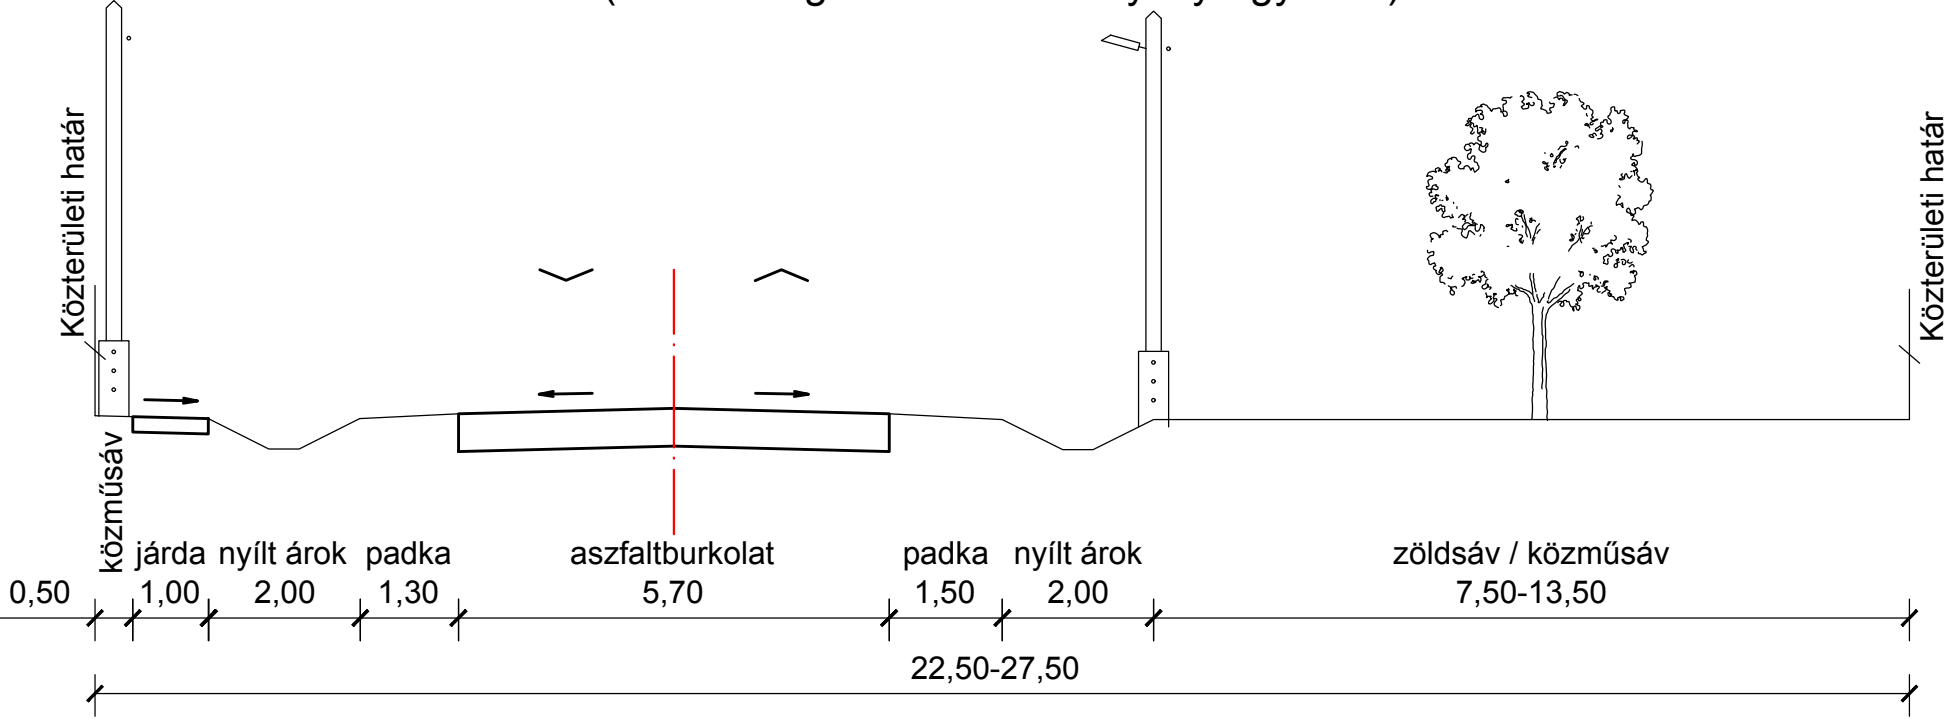

M=1:100

JELLEMZŐ KERESZTSZELVÉNYEK