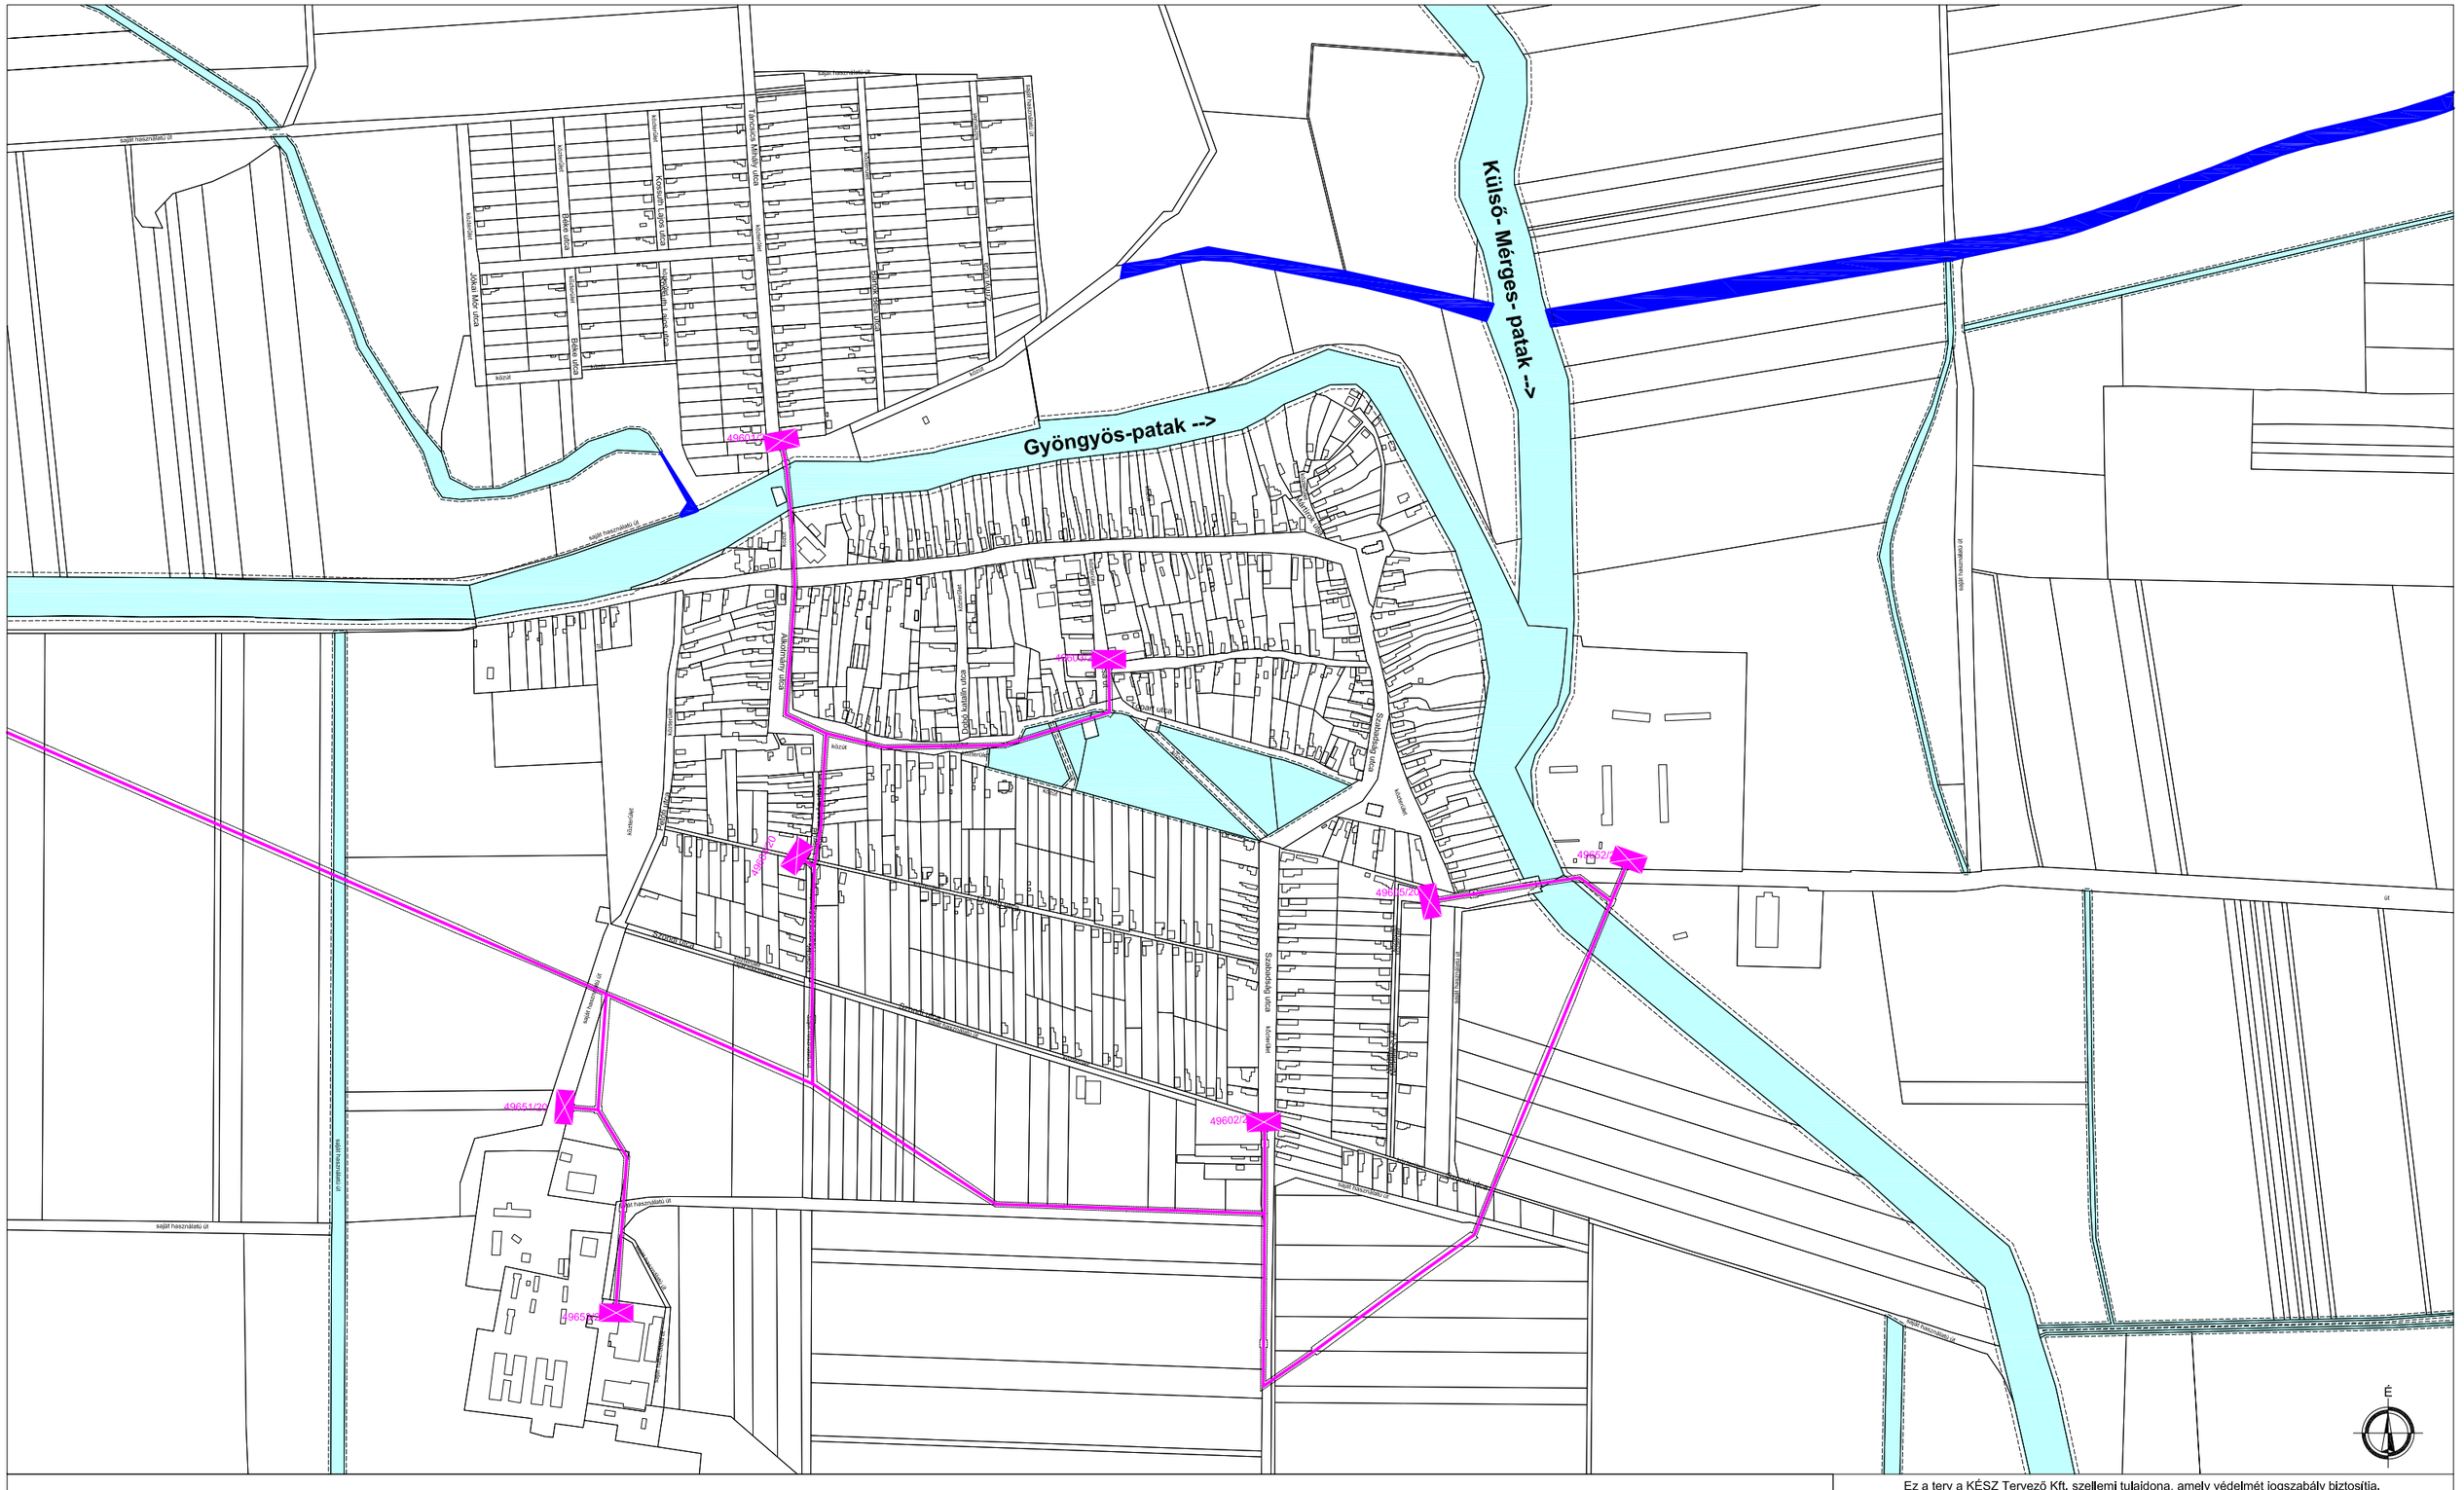

JELMAGYARÁZAT

22 kV-os villamosenergia elosztóhálózat, az oszlop tengelyétől mért biztonsági övezettel

22/0,4 kV-os transzformátor

Ez a terv a KÉSZ Tervező Kft. szellemi tulajdona, amely védelmét jogszabály biztosítja.

KÉSZ KÖZMŰ ÉS ENERGETIKAI TERVEZŐ KFT.
1016 Budapest, I. Naphegy utca 26. Tel.: 489-0365 Fax: 489-0366
Email: kozmu@kesztervezo.hu

Munkaszám: 166/2017

Módosítás:

Megbízó: Völgyzugoly Műhely Kft.
1024 Budapest, Káplár utca 7 II/1.

Tervfázis: Vizsgálat

A munka megnevezése: **VISZNEK**
településrendezési eszközeinek felülvizsgálata

Tervszám: KV-VILL

A munkarész megnevezése: Közmű és elektronikus hírközlés helyzetfeltárás:
VILLAMOSENERGIA ELLÁTÁS

Méretarány: M=1: 8 000

Tervezők: Orlóg-Bakó Ágnes, Csima-Takács Judit, Hanczár Gábor, Ziman Gergely, Herczik Eszter, Szolóczki Bálint, Tóth Árpád, Tóth Domonkos, Tóth Gábor
Szakágl vezető tervező: Bíró Attila MK: 01-2456, TV-T, TE-T, TH-T
Szakágl vezető tervező: Hanczár Zsoltné MK: 01-2418, TV-T, TE-T, TH-T
Ügyvezető: Hanczár Zsolt

Dátum: 2018. május