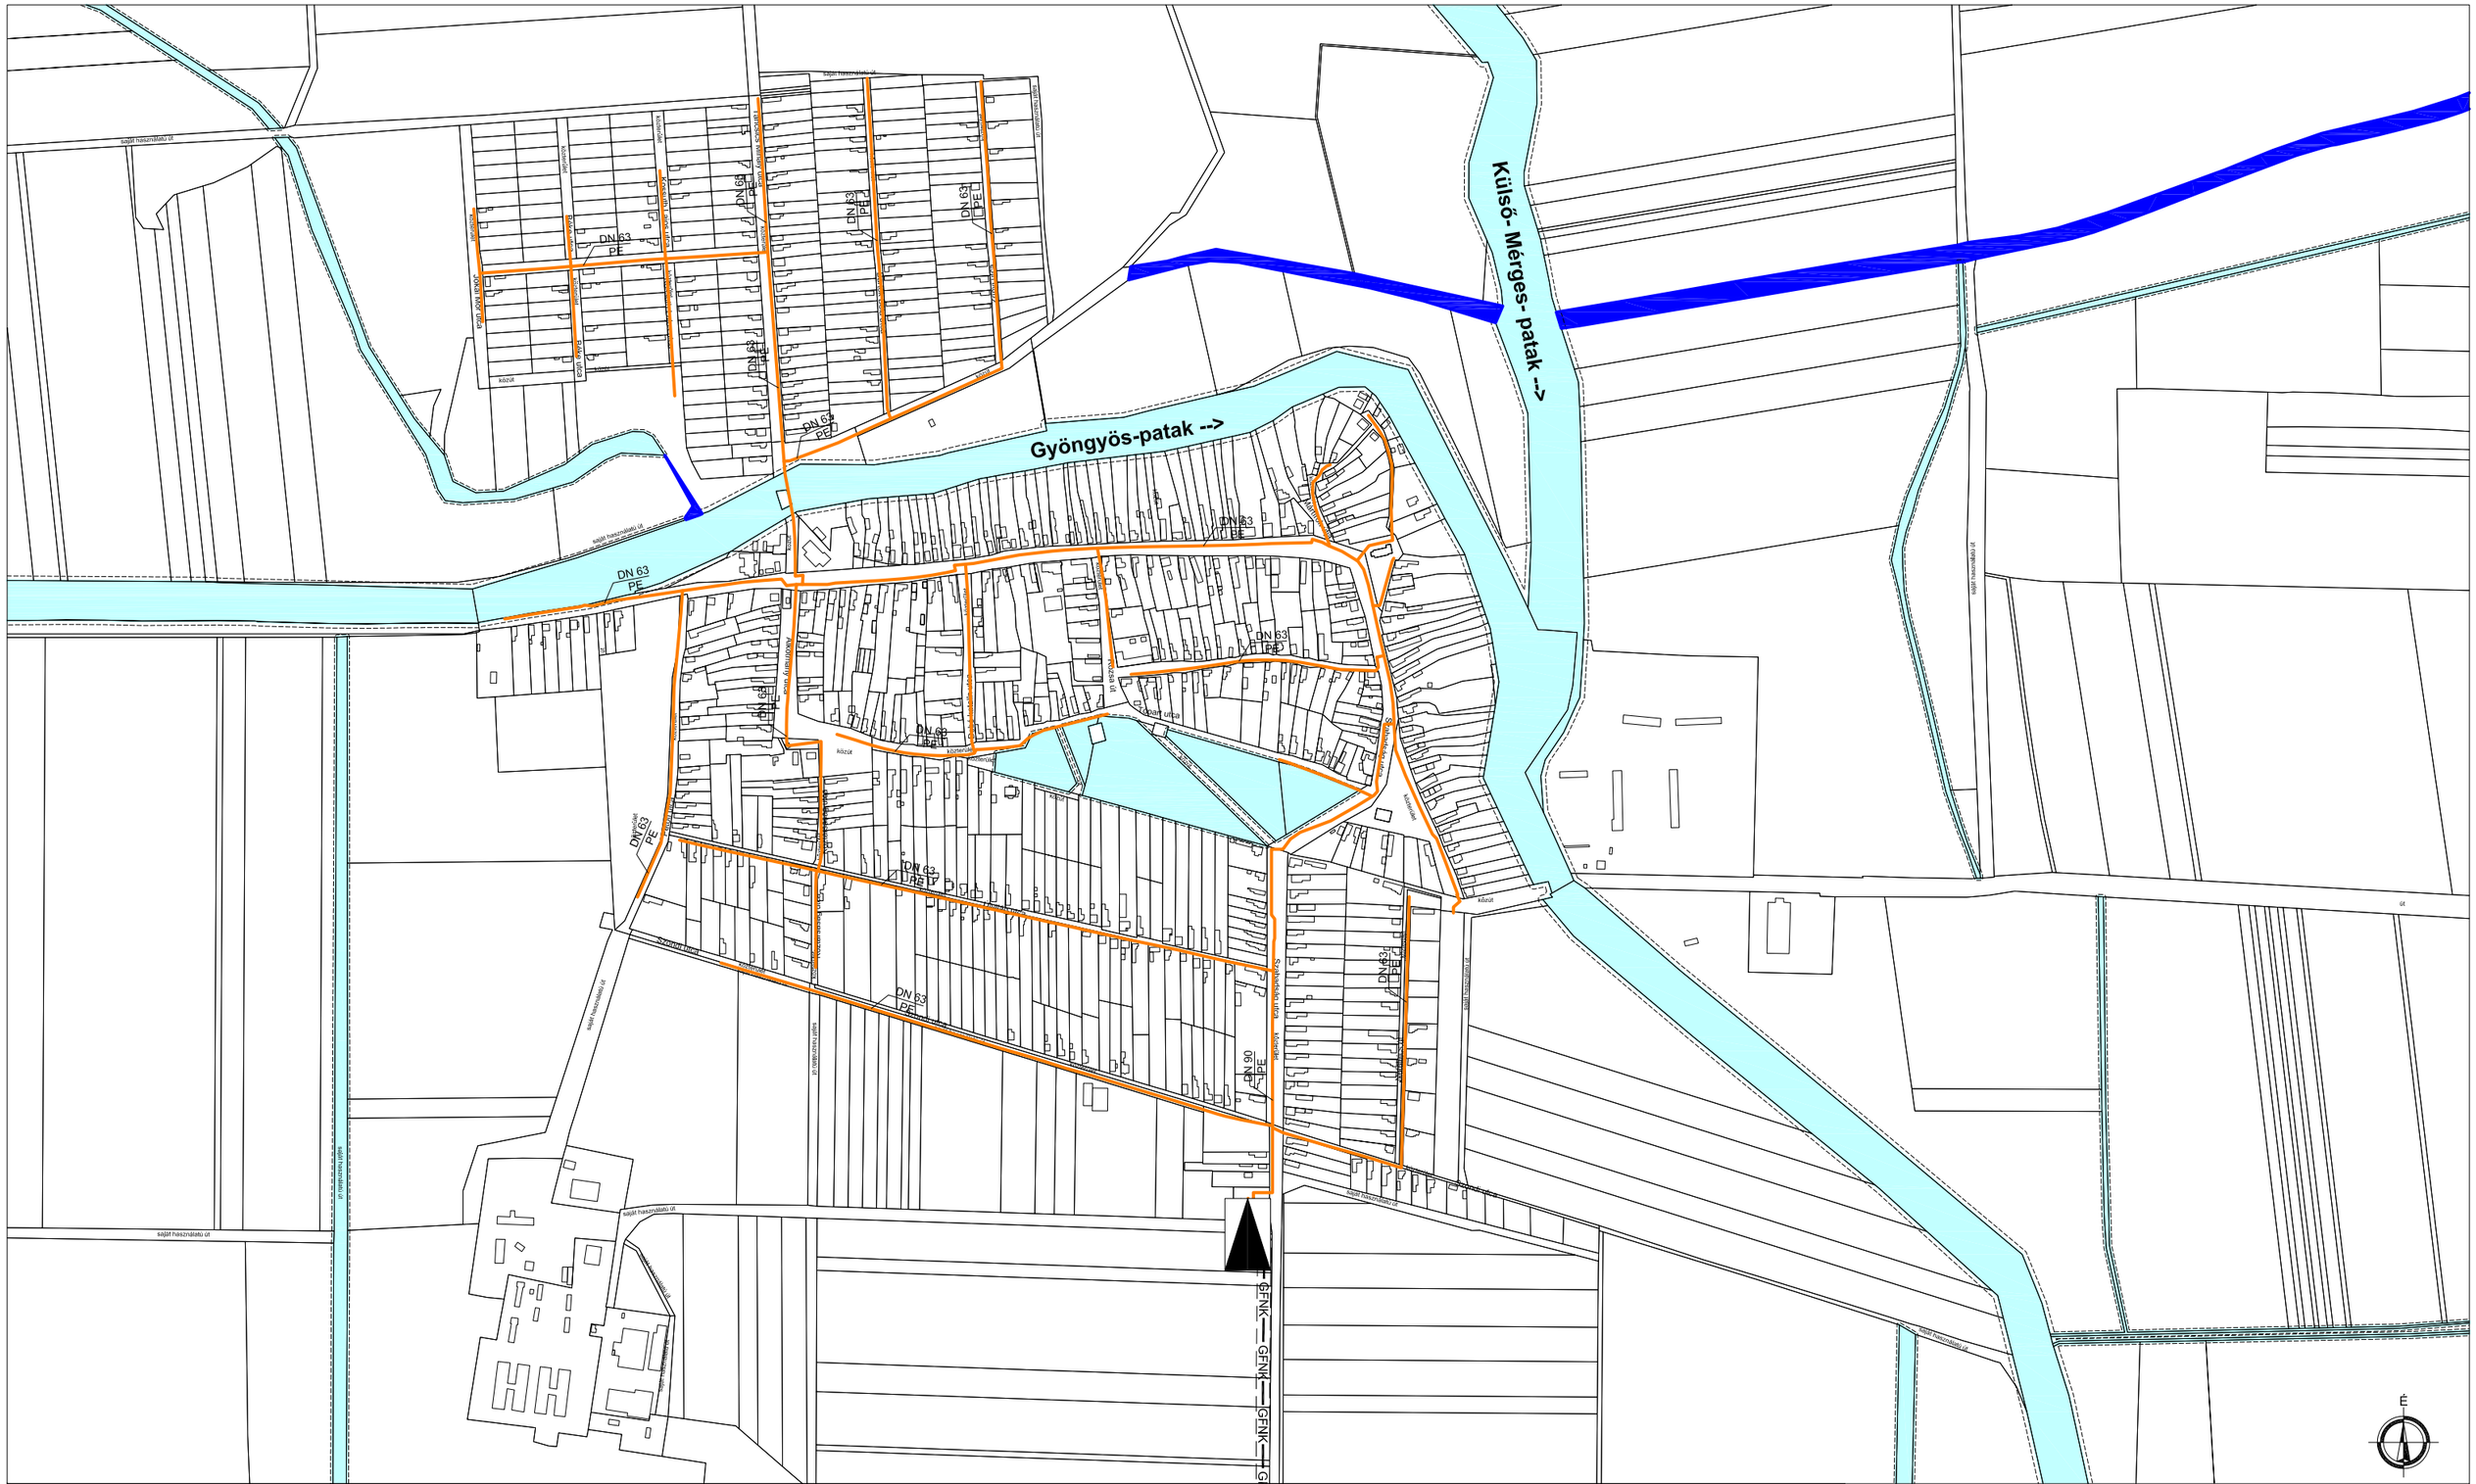

JELMAGYARÁZAT

- Nagyközép-nyomású földgáz gerincvezeték biztonsági övezettel
- Középnyomású földgázvezeték
- Gáznyomáscsökkentő

Ez a terv a KÉSZ Tervező Kft. szellemi tulajdona, amely védelmét jogszabály biztosítja.

KÉSZ KÖZMŰ ÉS ENERGETIKAI TERVEZŐ KFT.
1016 Budapest, I. Naphegy utca 26. Tel.: 489-0365 Fax: 489-0366
Email: kozmu@kesztervezo.hu

Munkaszám: 166/2017

Módosítás:

Megbízó: Völgyzugoly Műhely Kft.
1024 Budapest, Káplár utca 7 II/1.

Tervfázis: Vizsgálat

A munka megnevezése: **VISZNEK**
településrendezési eszközeinek felülvizsgálata

Tervszám: KV-G

A munkarész megnevezése: Közmű és elektronikus hírközlés helyzetfeltárás:
FÖLDGÁZELLÁTÁS

Méretarány: M=1: 8 000

Tervezők:	Szakági vezető tervező:	Szakági vezető tervező:	Ügyvezető:	Dátum:
Ordóg-Bekk Ágnes, Csima-Takács Judit, Hanczár Gábor, Ziman Gergely, Herczik Eszter, Szolóczki Bálint, Tóth Árpád, Tóth Domonkos, Tóth Gábor	Bíró Attila, MK: 01-2456, TV-T, TE-T, TH-T	Hanczár Zsoltné, MK: 01-2418, TV-T, TE-T, TH-T	Hanczár Zsolt	2018. május