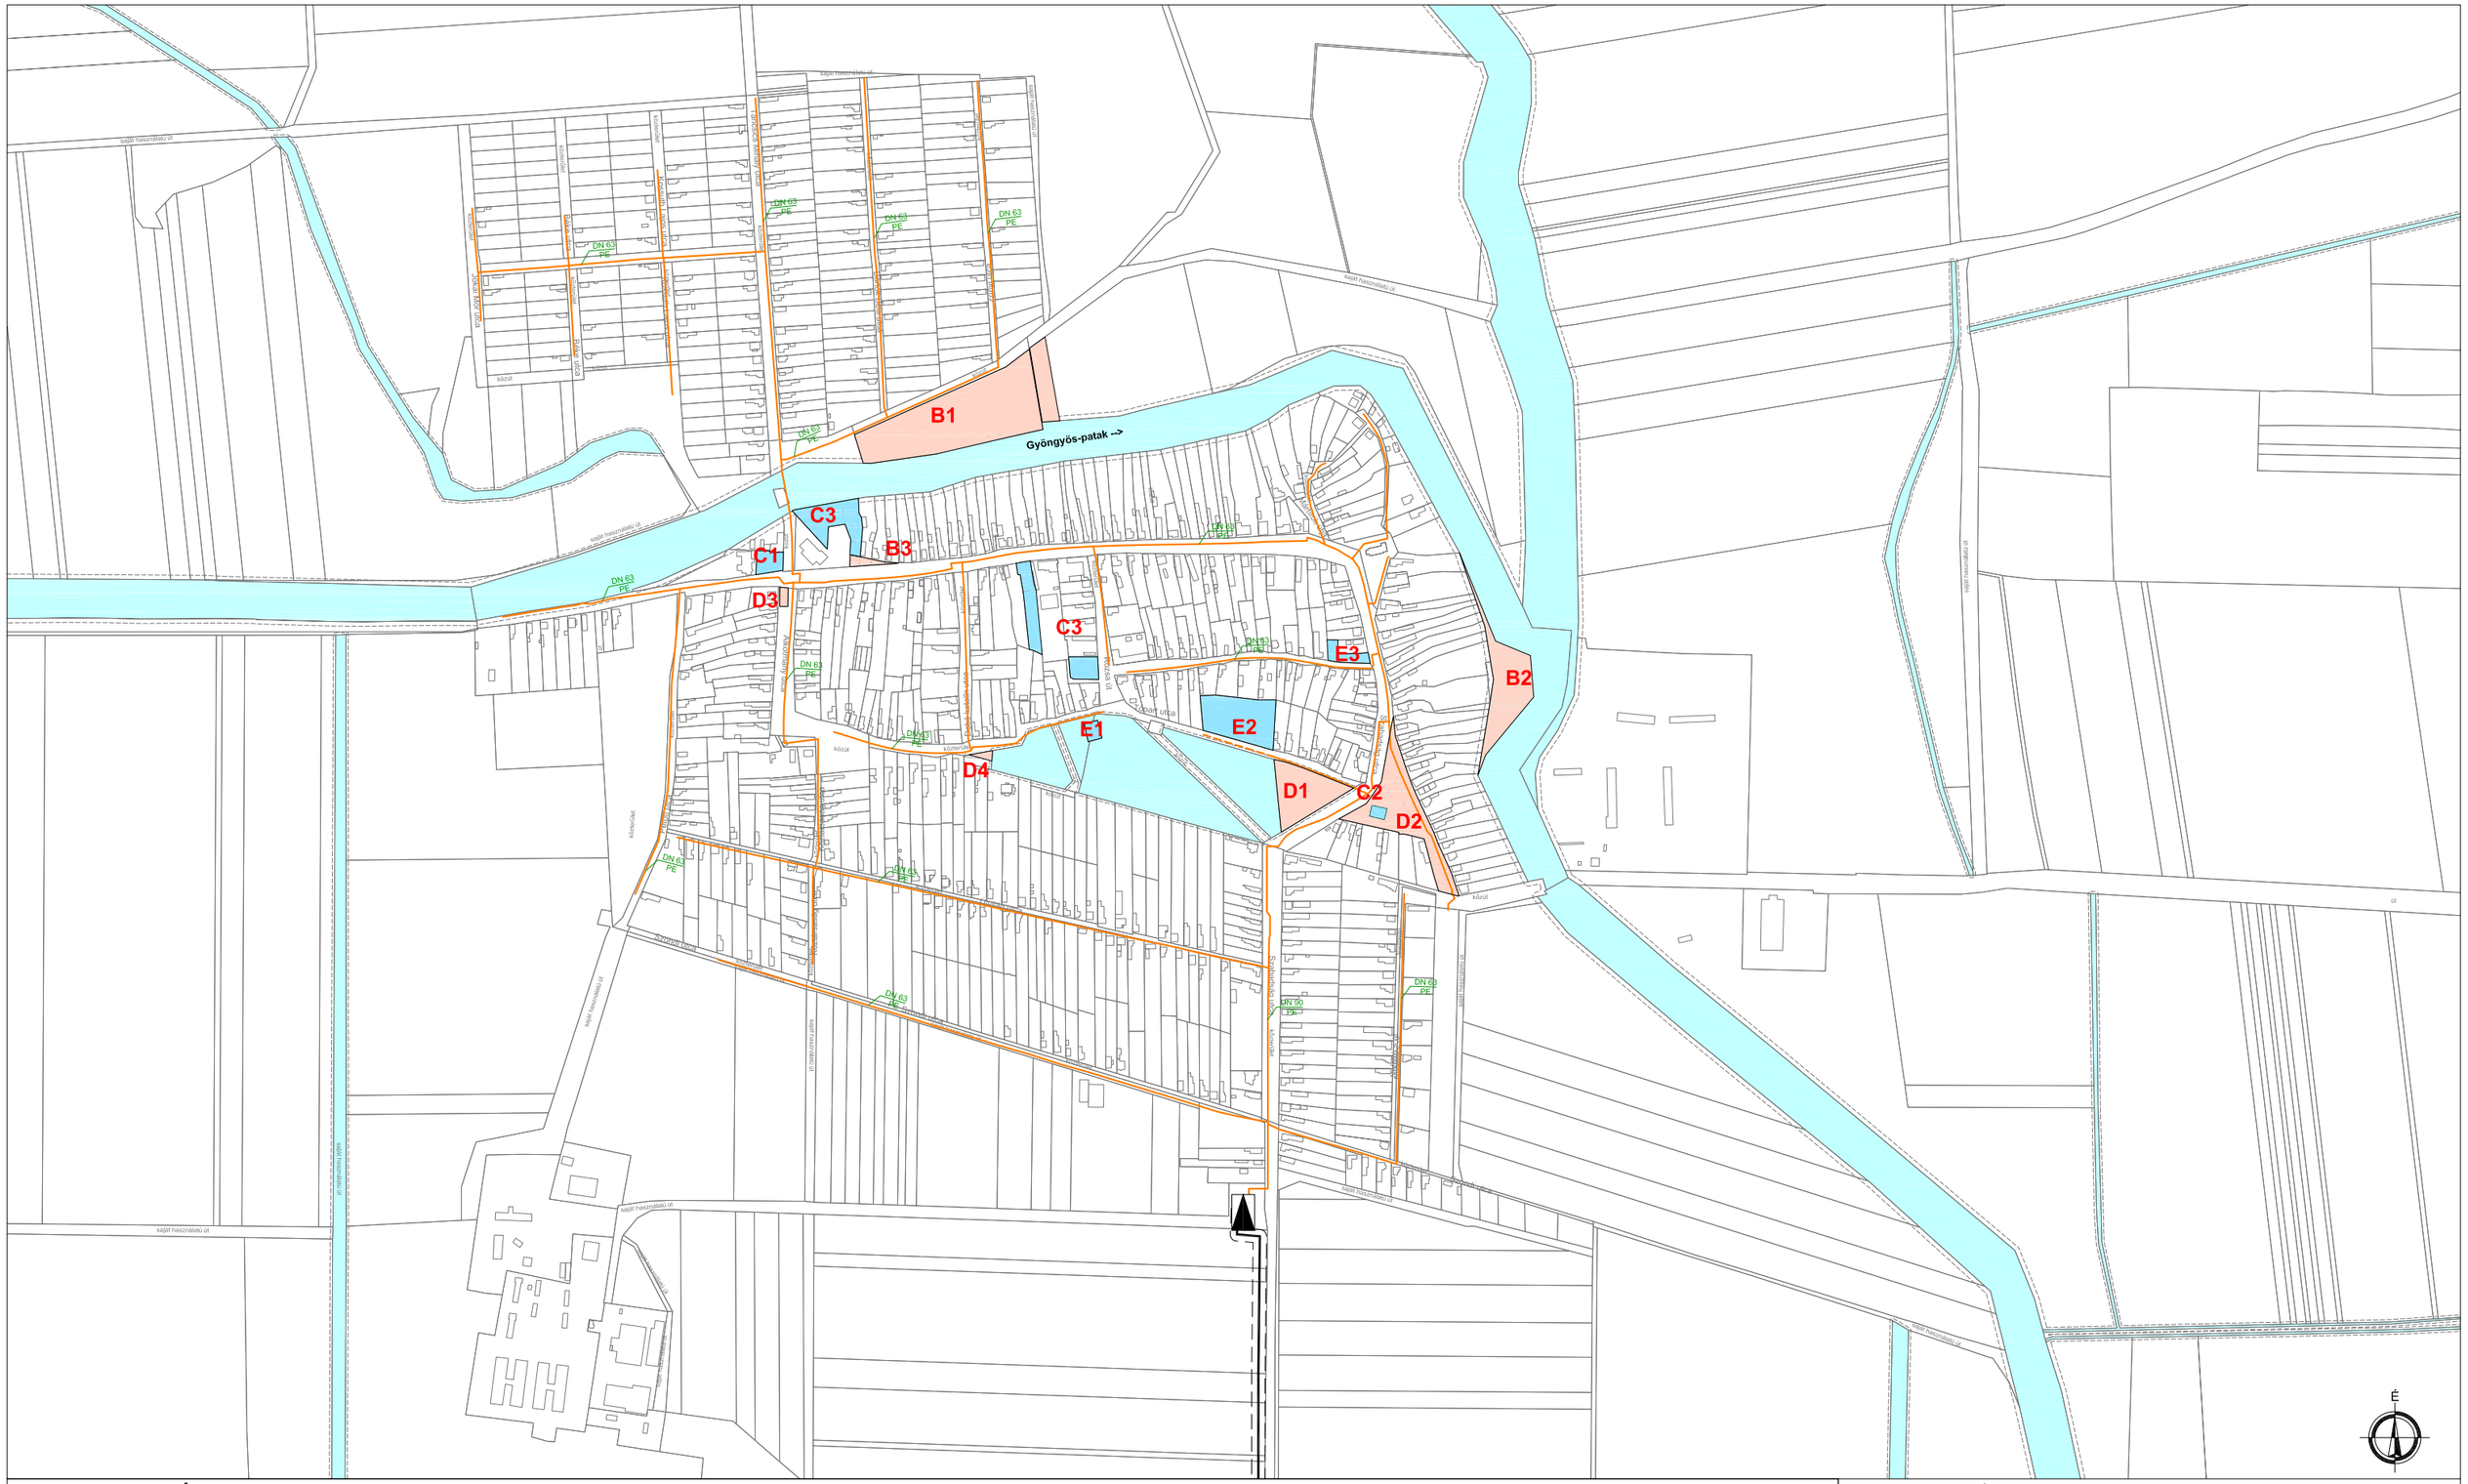


## JELMAGYARÁZAT

Meglévő / Tervezett

- Nagyközép-nyomású földgáz gerincvezeték biztonsági övezettel
- Középnyomású földgázvezeték
- Gáznyomáscsökkentő
- Beépítésre szánt funkcióváltással érintett terület
- Beépítésre nem szánt funkcióváltással érintett terület

Ez a terv a KÉSZ Tervező Kft. szellemi tulajdona, amely védelmét jogszabály biztosítja.

**KÉSZ KÖZMŰ ÉS ENERGETIKAI TERVEZŐ KFT.**
1016 Budapest, I. Naphegy utca 26. Tel.: 489-0365 Fax: 489-0366
Email: kozmu@kesztervezo.hu

Munkaszám: 166/2017
Módosítás:

Megbízó: Völgyzugoly Műhely Kft.
1024 Budapest, Szilágyi Erzsébet fasor 13-15.

Tervfázis: Javaslat

A munka megnevezése: **VISZNEK**
**településrendezési eszközeinek felülvizsgálata**

Tervszám: KF-G

A munkarész megnevezése: Közmű és elektronikus hírközlés:
FÖLDGÁZELLÁTÁS

Méretarány: M=1: 8 000

Tervezők: Orlóg-Bekk Ágnes, Csima-Takács Judit, Hanczár Gábor, Ziman Gergely, Herczik Eszter, Szolóczki Bálint, Tóth Árpád, Tóth Domonkos, Tóth Gábor

Szakágl vezető tervező: Bíró Attila, MK: 01-2456, TV-T, TE-T, TH-T

Szakágl vezető tervező: Hanczár Zsoltné, MK: 01-2418, TV-T, TE-T, TH-T

Ügyvezető: Hanczár Zsolt

Dátum: 2019. május